PLAN GENERAL DE ZONE
REPERAGE DES ENSEMBLES
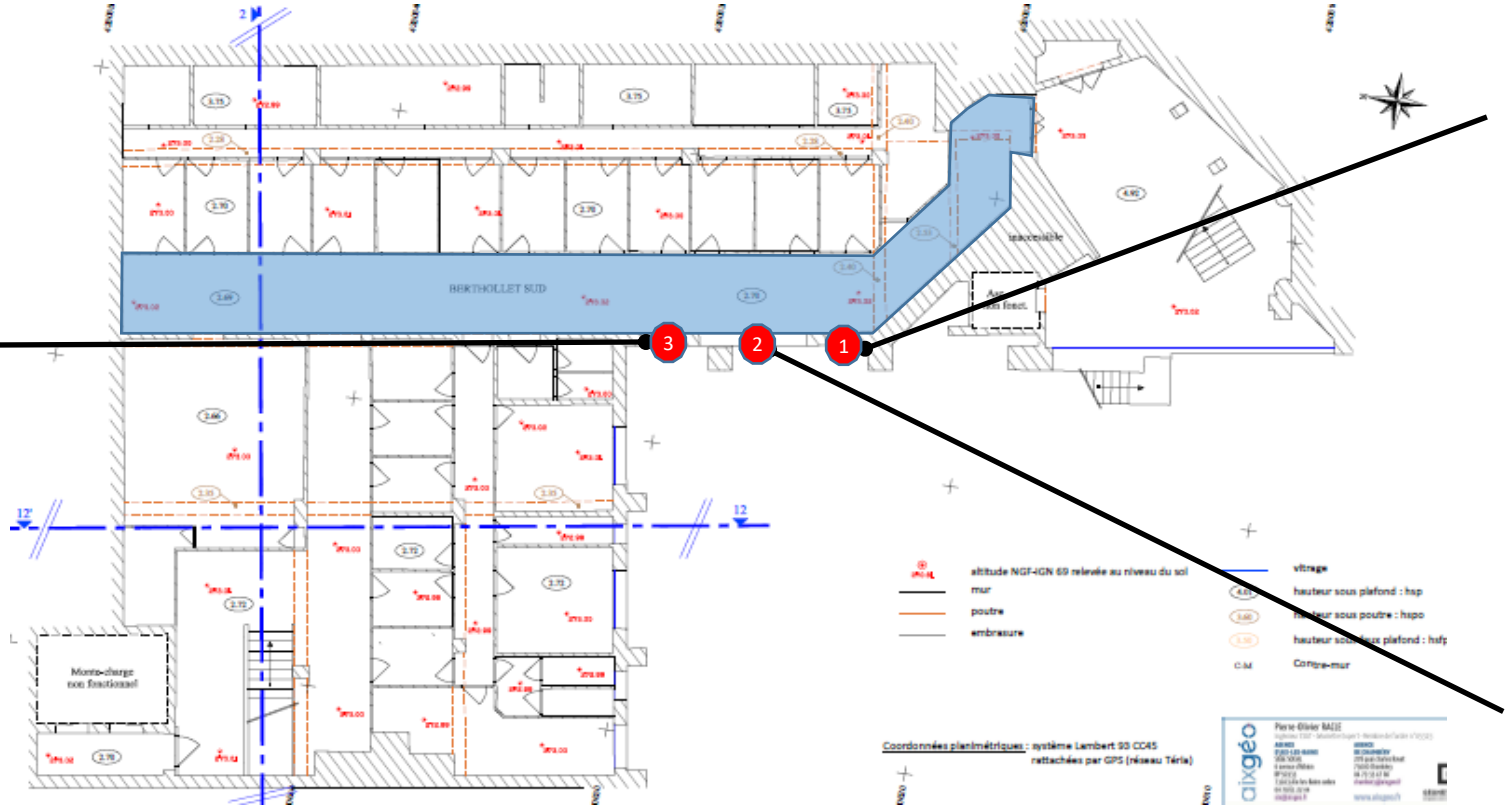
Batiment :	PETRIAUX	**Pièce :**	373		PE1P373plangeneral
Etage :	1			**Adresse :**	https://axt2.fr/PE/1/P373/PE1P373plangeneral.pdf