




PLAN GENERAL DE ZONE REPERAGE DES ENSEMBLES



Batiment : PETRIAUX
Etage : 1

Pièce : 374

Adresse : <https://axt2.fr/PE/1/P374/PE1P374plangeneral.pdf>

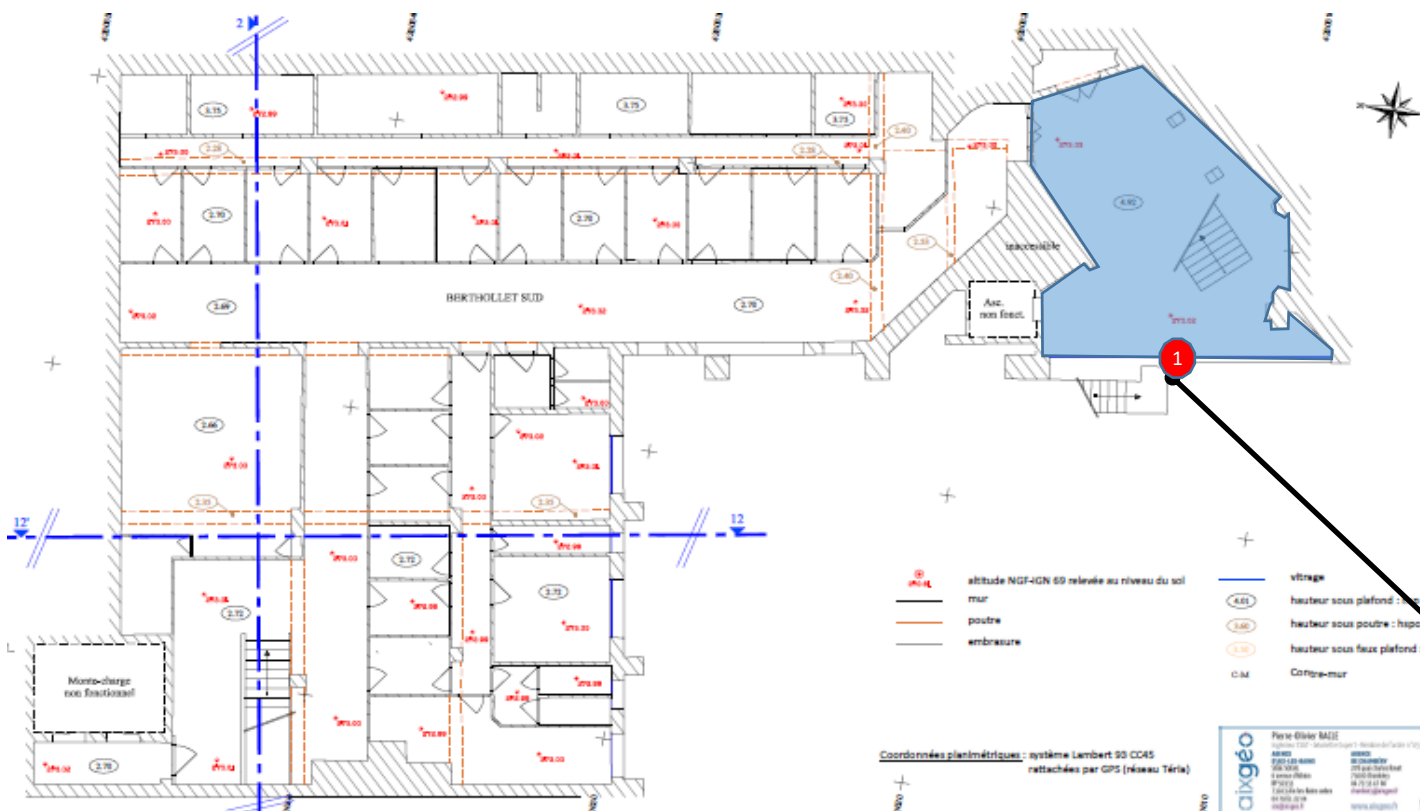

Legend:

- 0.00 altitude NGF-IGN 69 relevée au niveau du sol
- mur
- poutre
- embrasure
- + vitrage
- 4.65 hauteur sous plafond : hp
- 3.40 hauteur sous poutre : hsp
- 3.30 hauteur sous faux plafond : hfp


aixgéO Pierre Olivier BAIZÉ
www.aixgeo.fr

